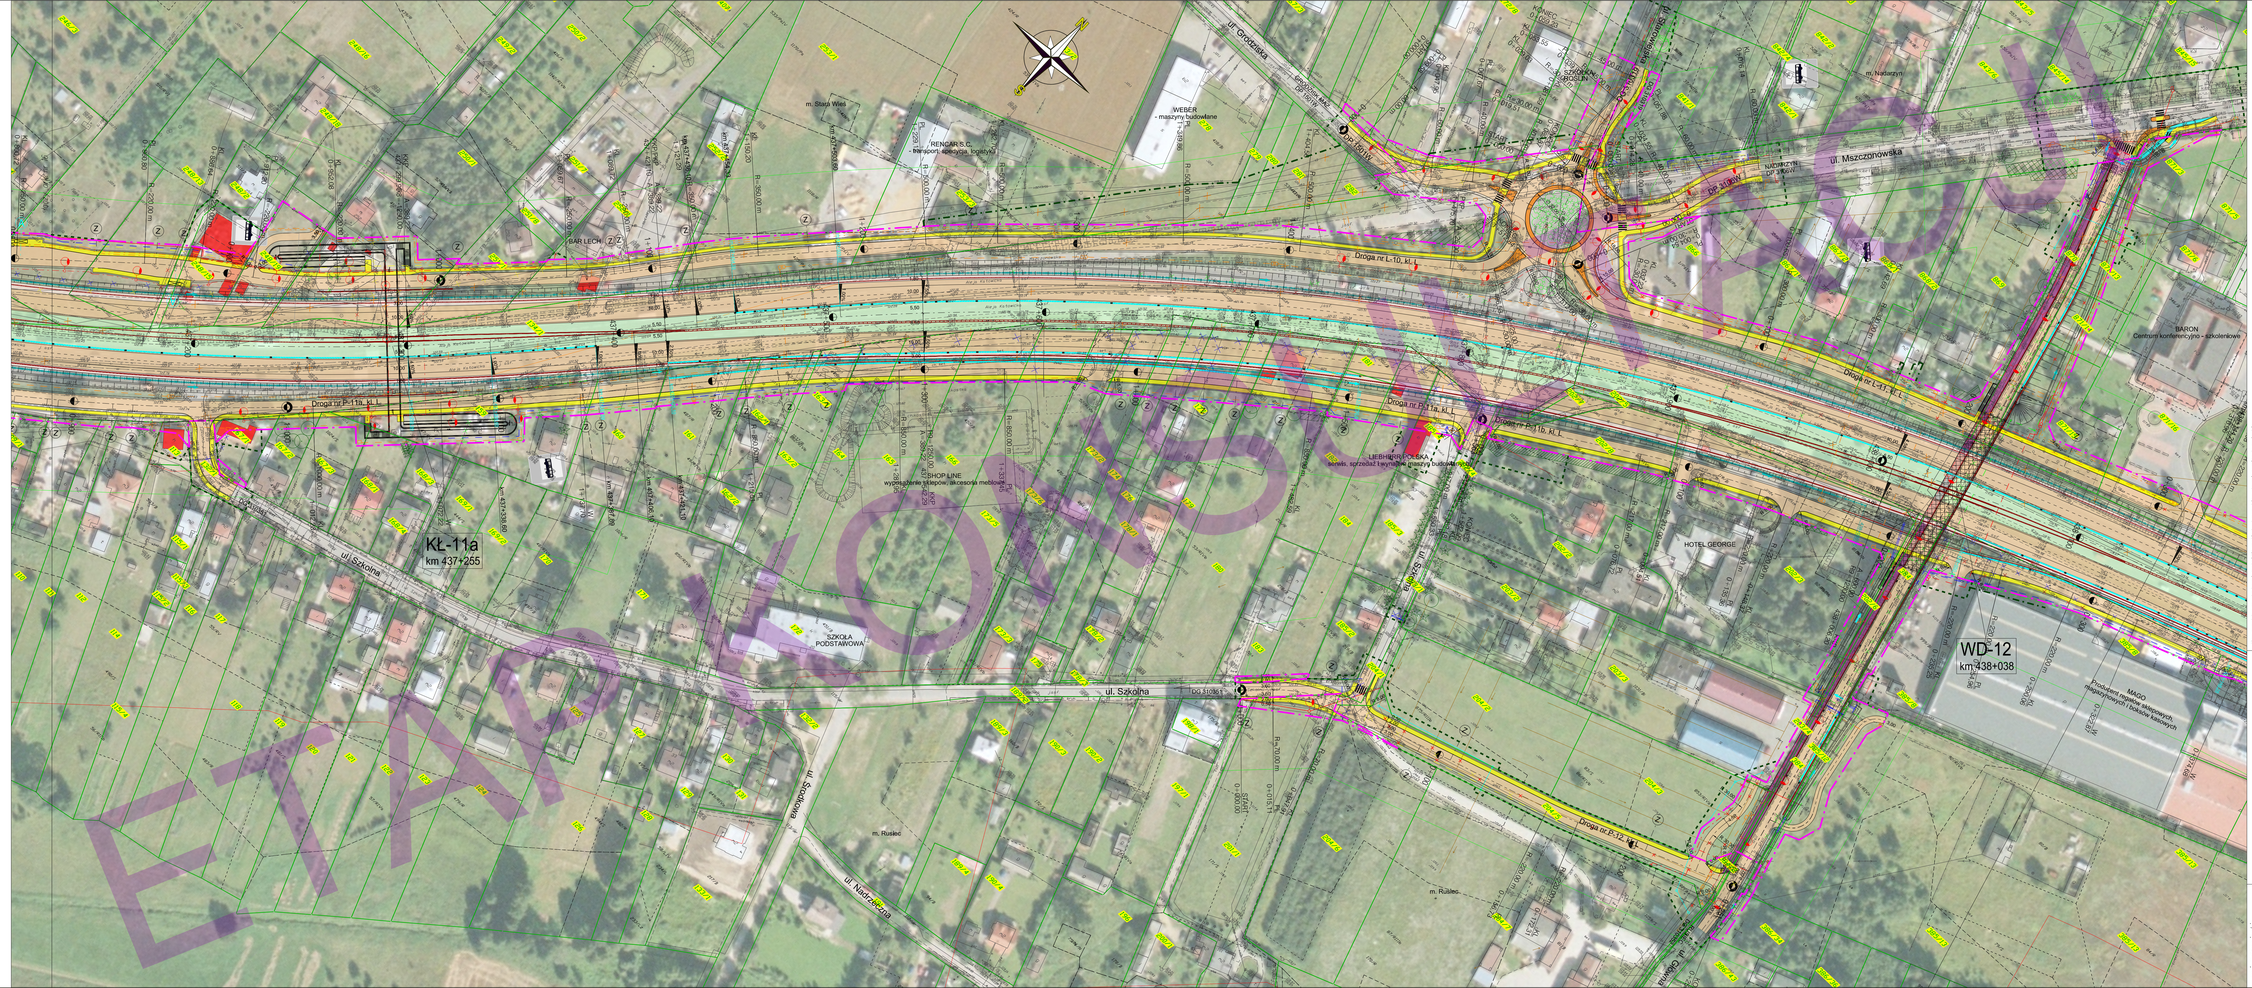

m. Stara Wieś
RENCAR S.C. - transport, spedycja, logistyka
WEBER - maszyny budowlane
ul. Grodziska
GRODZISK MAZ. DP 1501W
DP 1501W
ul. Starowiejska
DG 310319
SZKÓŁKA ROŚLIN
m. Nadarzyn
ul. Mszczonowska
NADARZYN DP 3106W
DP 3106W
BAR LECH
Droga nr L-10, kl. L
Droga nr L-11, kl. L
Droga nr P-11a, kl. L
Droga nr P-11b, kl. L
Droga nr P-12, kl. L
BARON Centrum konferencyjno - szkoleniowe
LIEBHERR POLSKA serwis, sprzedaż i wynajem maszyn budowlanych
SHOP LINE wyposażenie sklepów, akcesoria meblowe
HOTEL GEORGE
KŁ-11a
km 437+255
WD-12
km 438+038
MAGO Producent regałów sklepowych, magazynowych i boksów kasowych
SZKOŁA PODSTAWOWA
ul. Szkolna
DG 310351
ul. Środkowa
ul. Nadrzeczna
m. Rusiec
RUSIEC DG 310352
ul. Główna
437+200
437+300
437+400
437+500
437+600
437+700
437+800
437+900
438+000
438+100
Aleja Katowicka
N
S

ETAP KONSULTACJI

Mapa powstała z przekartowania materiałów archiwalnych, uzupełniona danymi z pomiaru bezpośredniego
Granice działek wg danych ewidencji gruntów. Układ współrz.: 2000, siatka krzyży i sekcje ukł. 1965, Kronsztadt 86
Mapa aktualna w oznaczonym zakresie.

Wykonał: Przedsiębiorstwo Geodezyjno - Projektowe "GEOSTAR", 25-624 Kielce, ul. Mieszka I 27 tel. 345-13-73, NIP 657-10-19-160

MAPA DO CELÓW PROJEKTOWYCH
SKALA 1:1000
Zakresy rastrowe w układzie sekcyjnym:

woj. mazowieckie
Powiat Pruszkowski
Gm. Nadarzyn
Obręb: Rusiec, Stara Wieś, Nadarzyn

ARKUSZ NR.18

ZAMAWIAJĄCY:

GDDKiA
Generalna Dyrekcja Dróg Krajowych i Autostrad
Oddział w Warszawie
ul. Mińska 25, 03-808 Warszawa

JEDNOSTKA PROJEKTOWA:

1951
BIURO PROJEKTOWO BADAWCZE DRÓG I MOSTÓW
Transprojekt-Warszawa Sp. z o.o.
ul. Koniczynowa 11, 03-612 Warszawa
tel.:(22) 832 29 15, fax: (22) 832 29 13, e-mail: transwar@transwar.com

Stadium :	Zamierzenie budowlane:
Koncepcja Programowa	***Rozbudowa drogi krajowej nr 8 do parametrów drogi ekspresowej na odcinku: od węzła z drogą wojewódzką nr 579 w Radziejowicach do węzła Paszków z drogą wojewódzką nr 721 w Wolicy***
Nr zlec. wewn.: PD-462	Tytuł rysunku: ***Zbiorczy plan sytuacyjny***

Stanowisko	Imię i nazwisko	Nr uprawnień	Podpis
Główny projektant:	mgr inż. Zenon Dobaczewski	MAZ/0003/POOD/07	
Projektant:	mgr inż. Robert Zalewski	MAZ/0127/POOD/08	
Projektant:	mgr inż. Maciej Oczko	MAZ/0012/POOD/10	
Projektant:	mgr inż. Agnieszka Kowalczyk-Suwara	MAZ/0403/POOD/10	
Projektant:	mgr inż. Jarosław Badach	MAZ/0136/POOD/12	
Sprawdzający:	inż. Zenon Woźnica	KBU-1a/2126/544/66	

Nr. archiwalny:	Data opracowania:	Skala:	Nr rys.:	Arkusz:
	11.2012	1:1000	3	18