


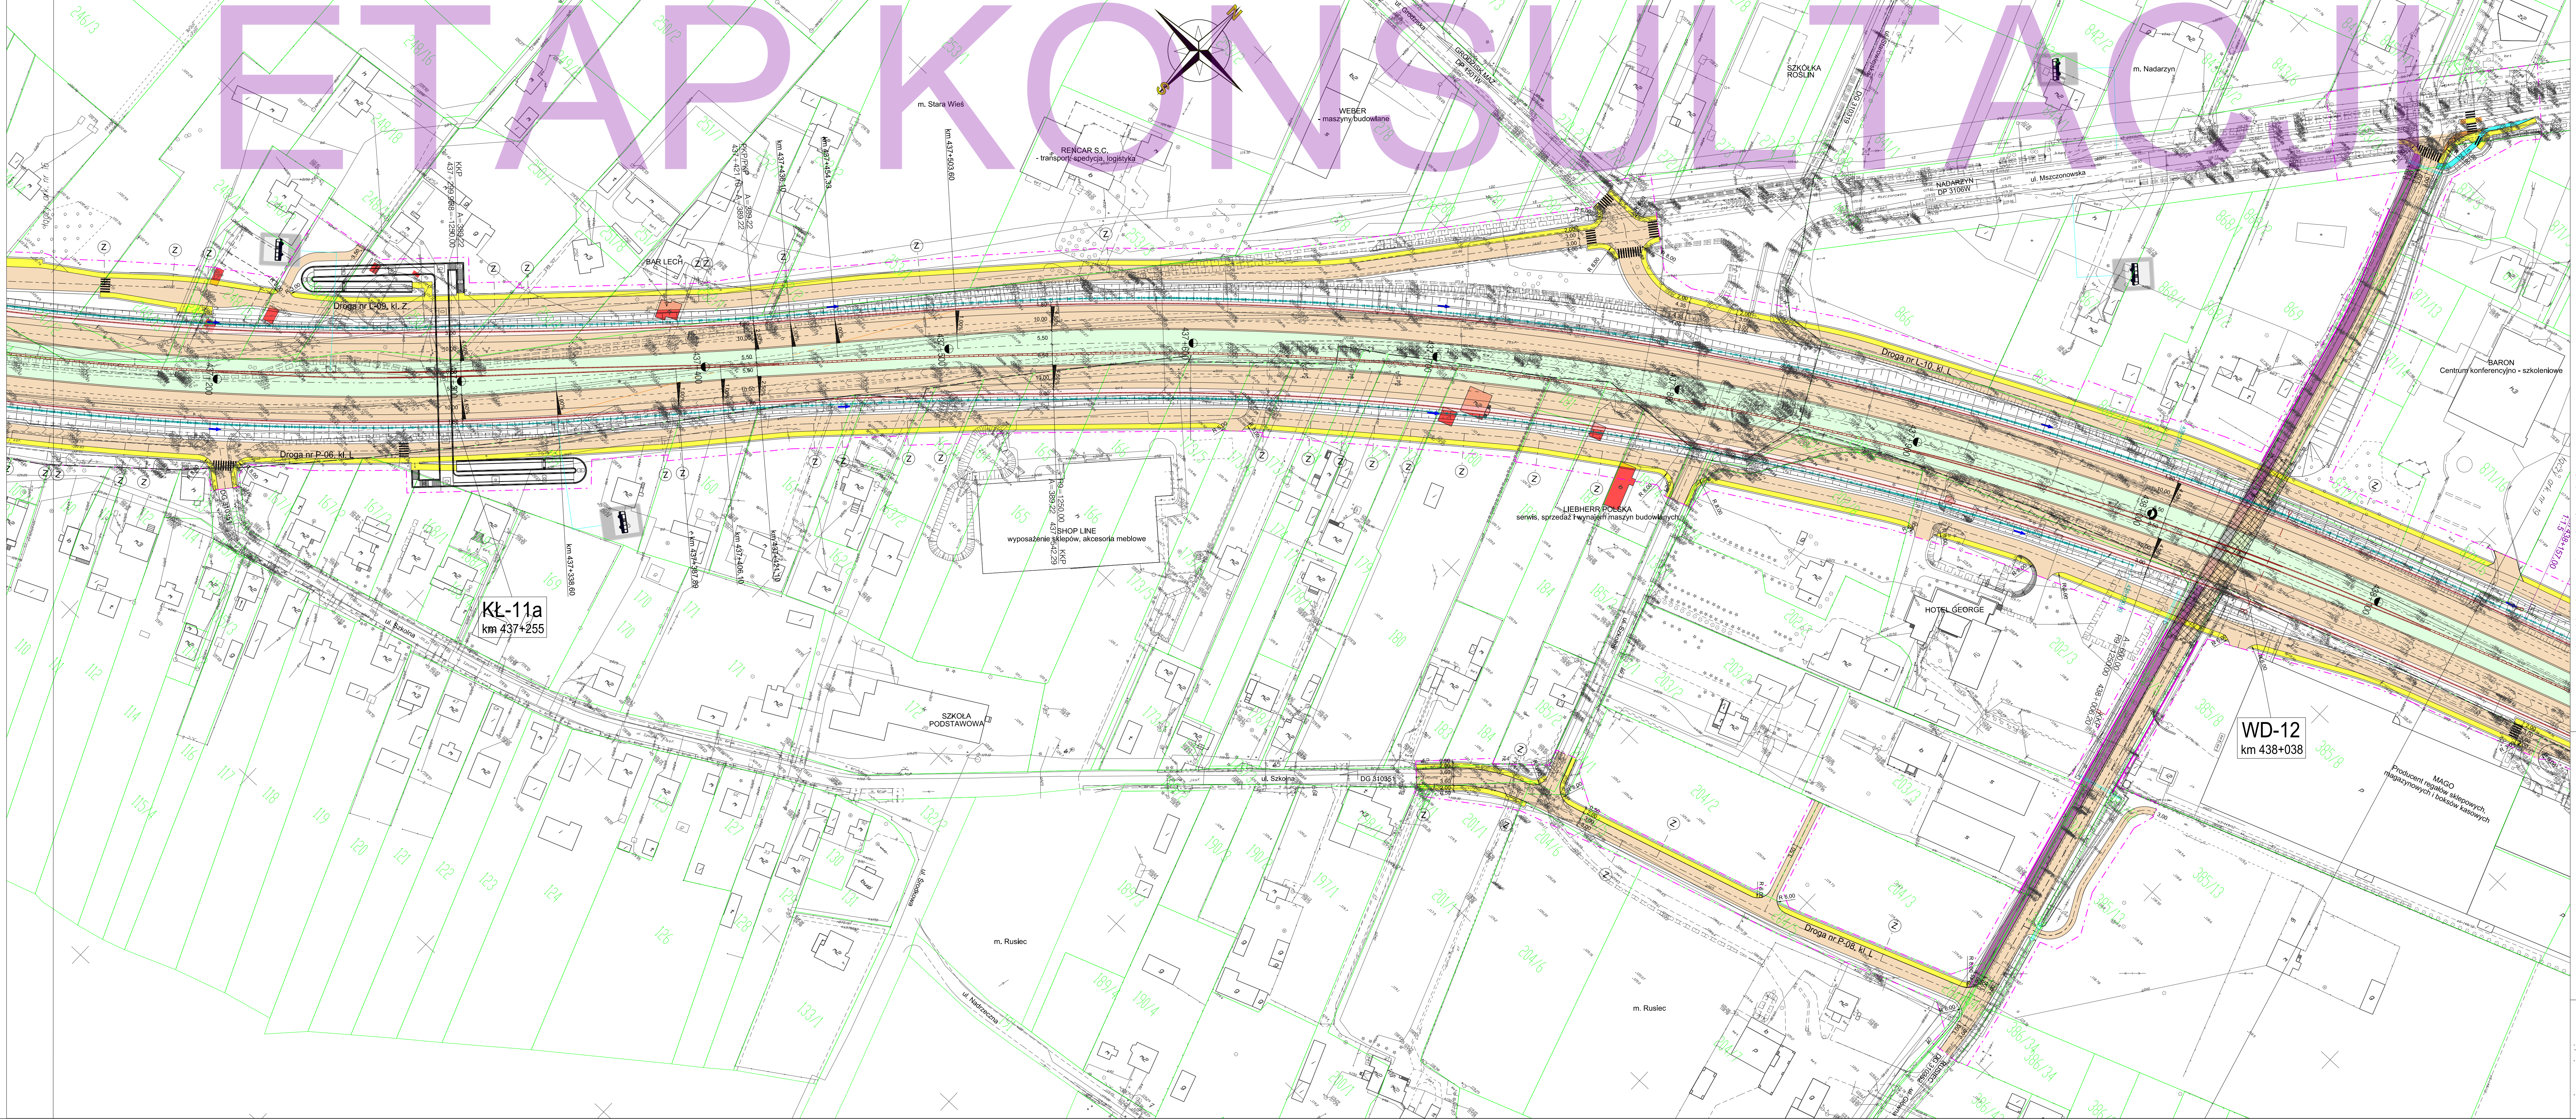

Mapa powstała z wykorzystaniem materiałów archiwalnych, uwzględniając zmiany, planując przyszłą budowę.
Granice działek wg danych ewidencji gruntów, stan na rok 2020, stan faktyczny, stan planowy, stan projektowy.
Mapa aktualizacja w stosownym zakresie.

MAPA DO CELÓW PROJEKTOWYCH
SKALA 1:1000
Zakresy rastrów w układzie sekcijnym:

Woj. mazowiecki
Powiat Pruszkowski
Gm. Nadarzyn
Obręb Rusiec, Stara Wieś,
Nadarzyn

Wskaznik: Przedsiębiorstwo Geodezyjne - Projektowe "GEOSTAR".
25-624 Kielce, ul. Miejska 127 tel. 345-13-73, WP 657-19-160

ZAWIAJĄCY: GDDKiA Generalna Dyrekcja Dróg Krajowych i Autostrad Oddział w Warszawie ul. Mławska 25, 03-808 Warszawa	
JEDYNOŚĆ PROJEKTOWA: Transprojekt-Warszawa Sp. z o.o. Biuro Projektowo-Badawcze Dróg i Mostów ul. Konieczna 11, 03-812 Warszawa tel. (22) 662 29 10, fax: (22) 662 29 13, e-mail: transprojekt@wpk.waw.pl	
Stan: 1991	Zamówienie budowlane:
Koncepcja Programowa	
Rozbudowa drogi krajowej nr 8 do parametrów drogi ekspresowej na odcinku: od węzła z drogą wojewódzką nr 579 w Radziejowicach do węzła Paszków z drogą wojewódzką nr 721 w Wolicy	
Nr zlec. wewnętrzne: PD-462	Tytuł rysunku: Plan sytuacyjny
Stanowisko: Inżynier	Wzrost: 1,80 m
Główny projektant: Projektant: Projektant: Sprawdzający:	Wzrost: 1,80 m Wzrost: 1,80 m Wzrost: 1,80 m
Nr arkusza: 04.2012	Data opracowania: 04.2012
Skala: 1:1000	Nr rys.: 2
Arkusz: 1	Arkusz: 1